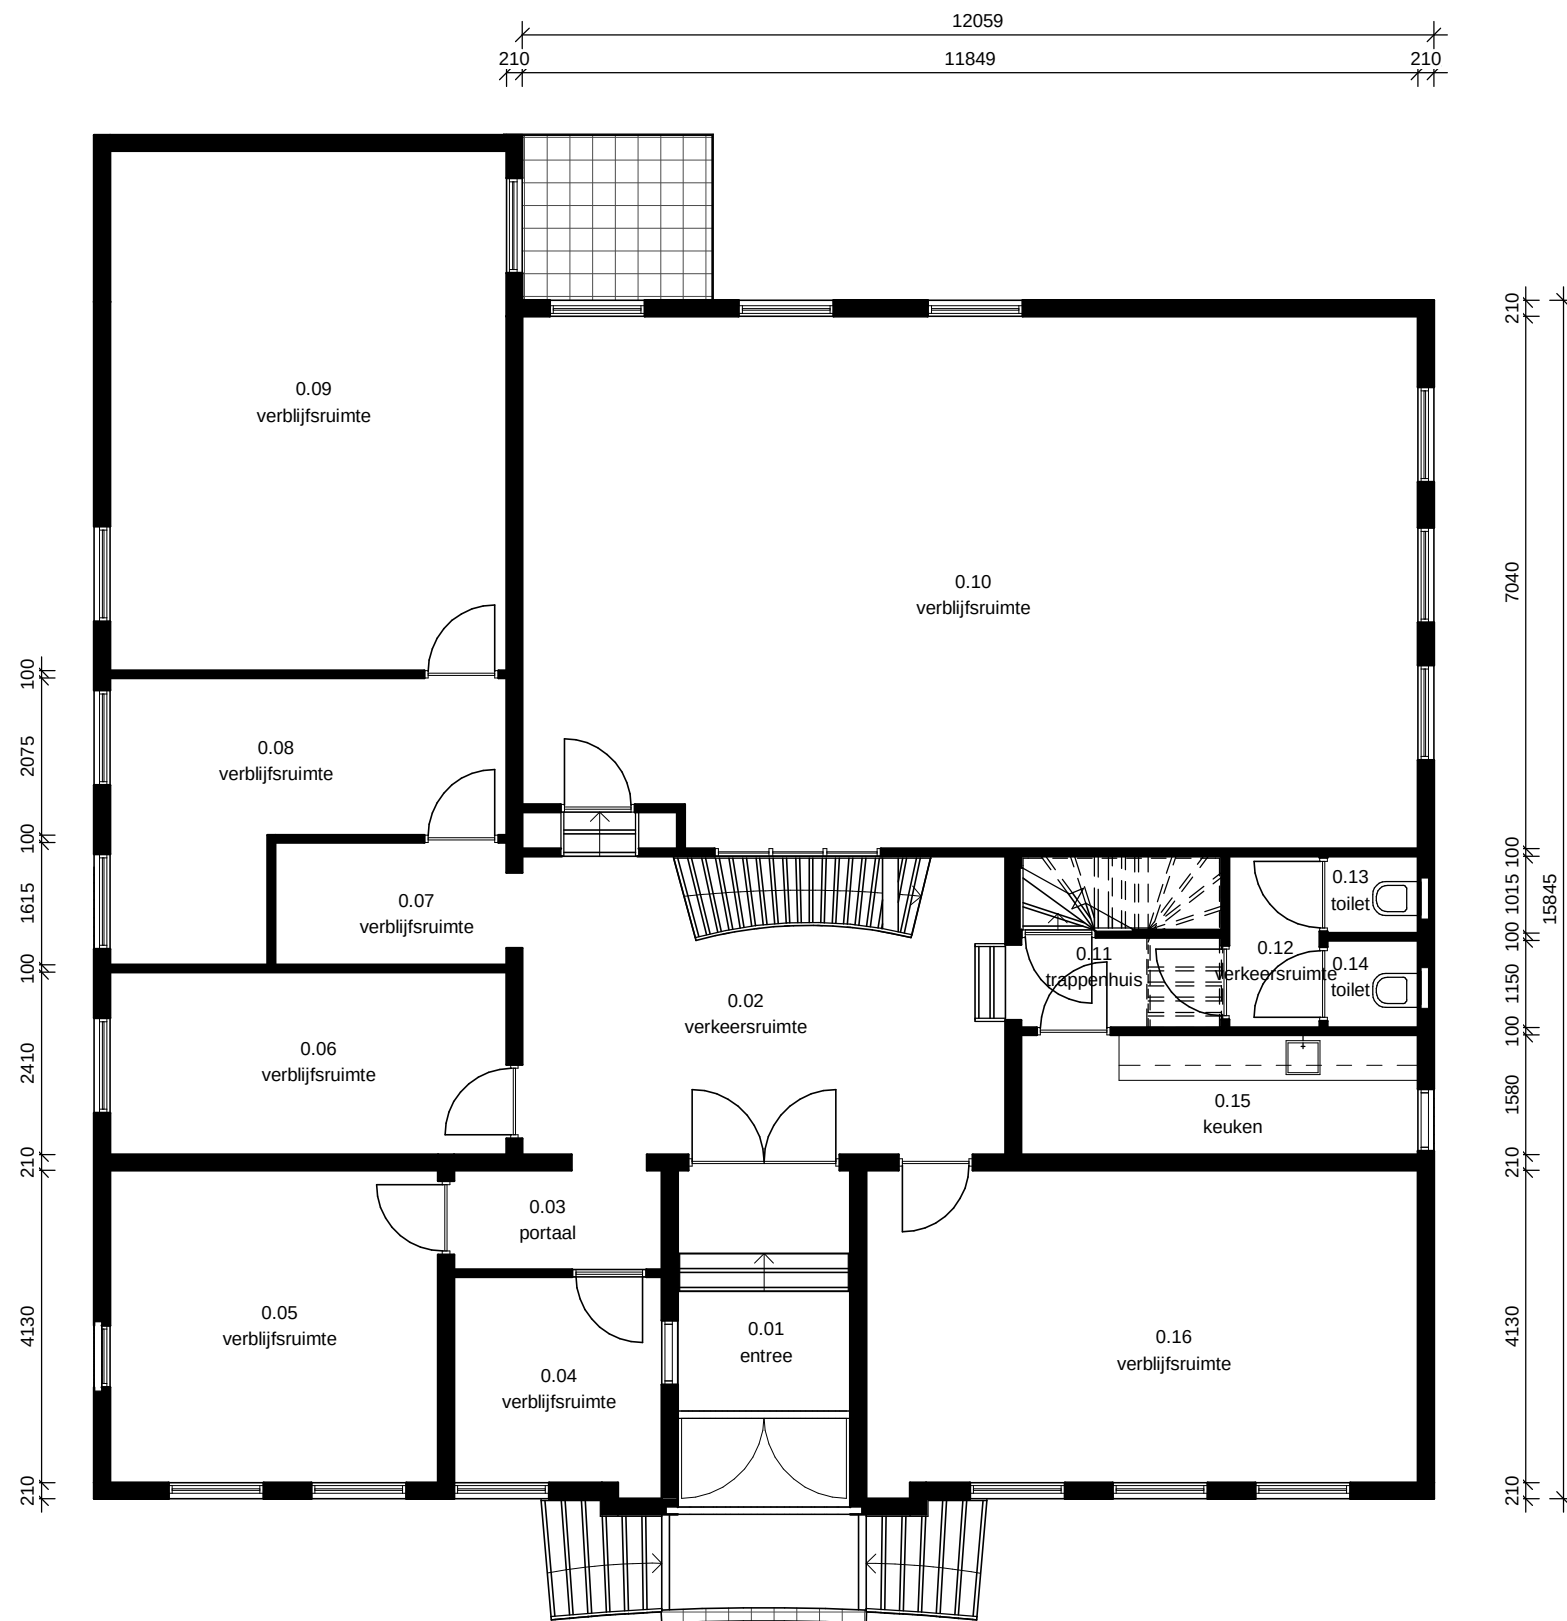


Onderwerp: Dorpstraat 7 - vmg gemeentehuis Nuland			 's-Hertogenbosch
Tekening: Plattegrond - Begane grond			
Opdrachtgever: Gemeente 's-Hertogenbosch 5211 HH 's-Hertogenbosch			
Schaal: 1 : 100	Formaat: A3	Get.: SR	Werknr.: 05291
Datum: 16-03-2016	Gewijzigd:	Gecontroleerd:	
Tekenplus, Concordiaweg 155, 4206 BK Gorinchem, T: 026-3707491, Tekenplus.nl			
aan deze tekening kunnen geen rechten ontleend worden, maten ter plaatse controleren.			