



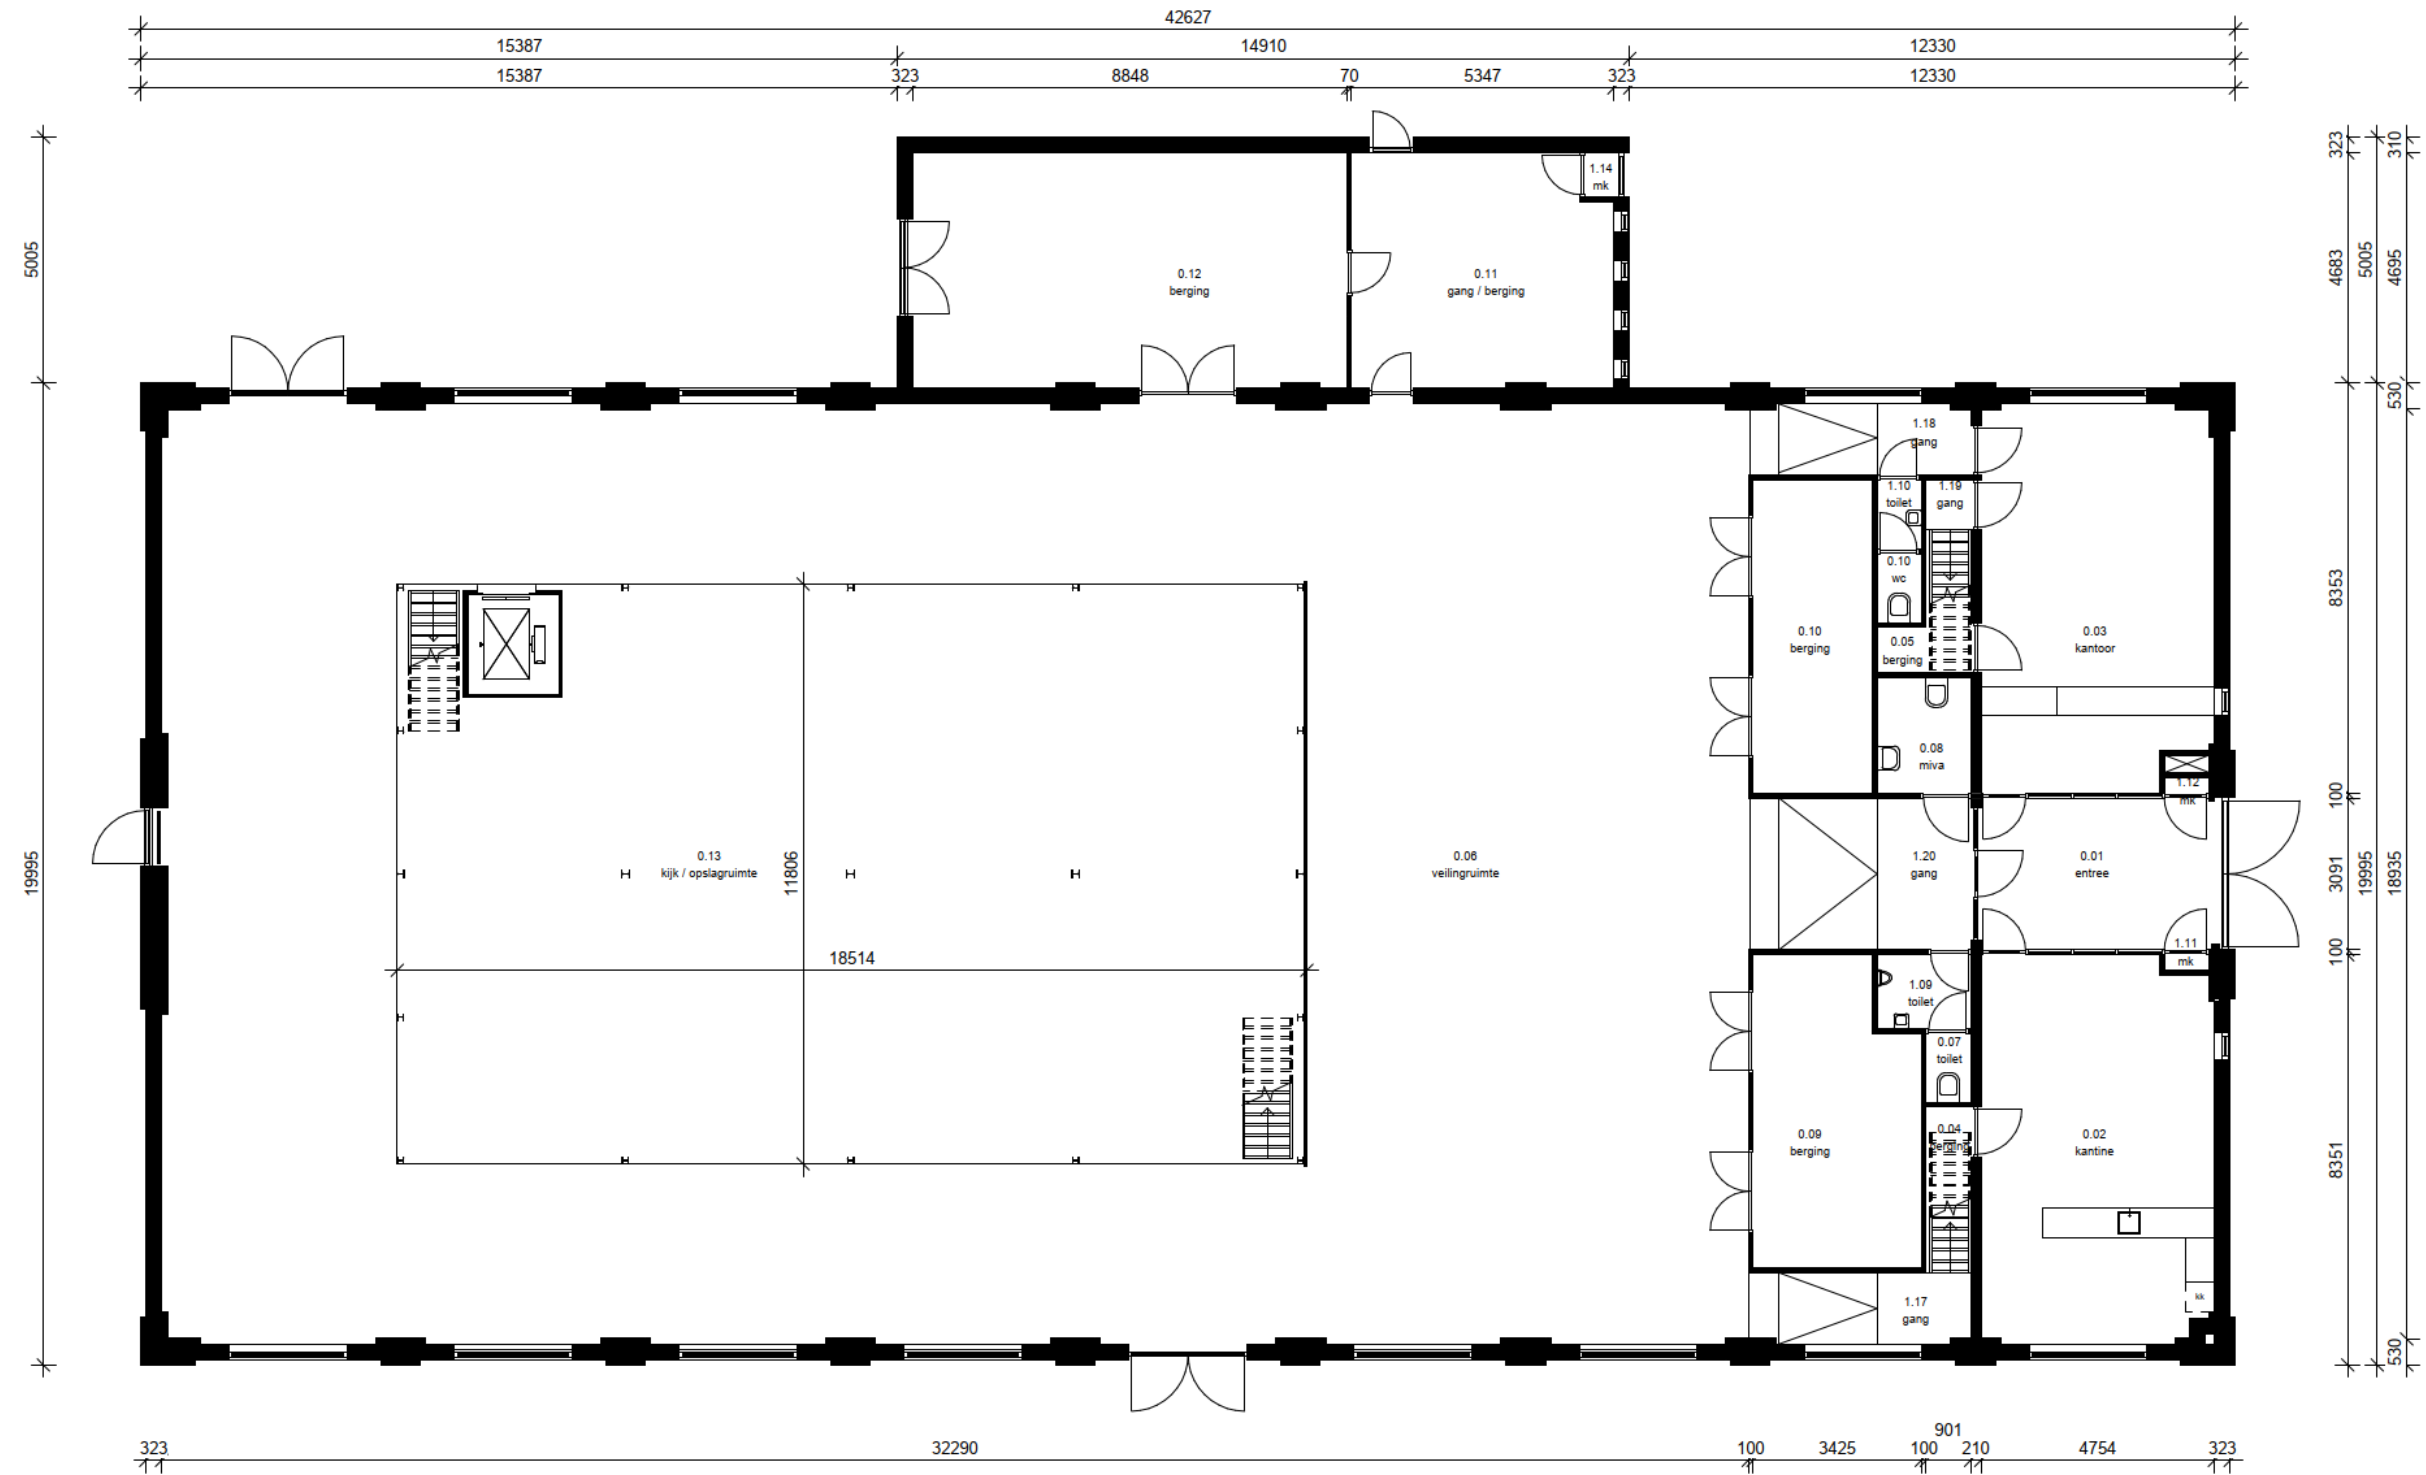


Plattegrond Hekellaan 2
Begane grond

Aan deze tekening kunnen geen rechten worden ontleend.

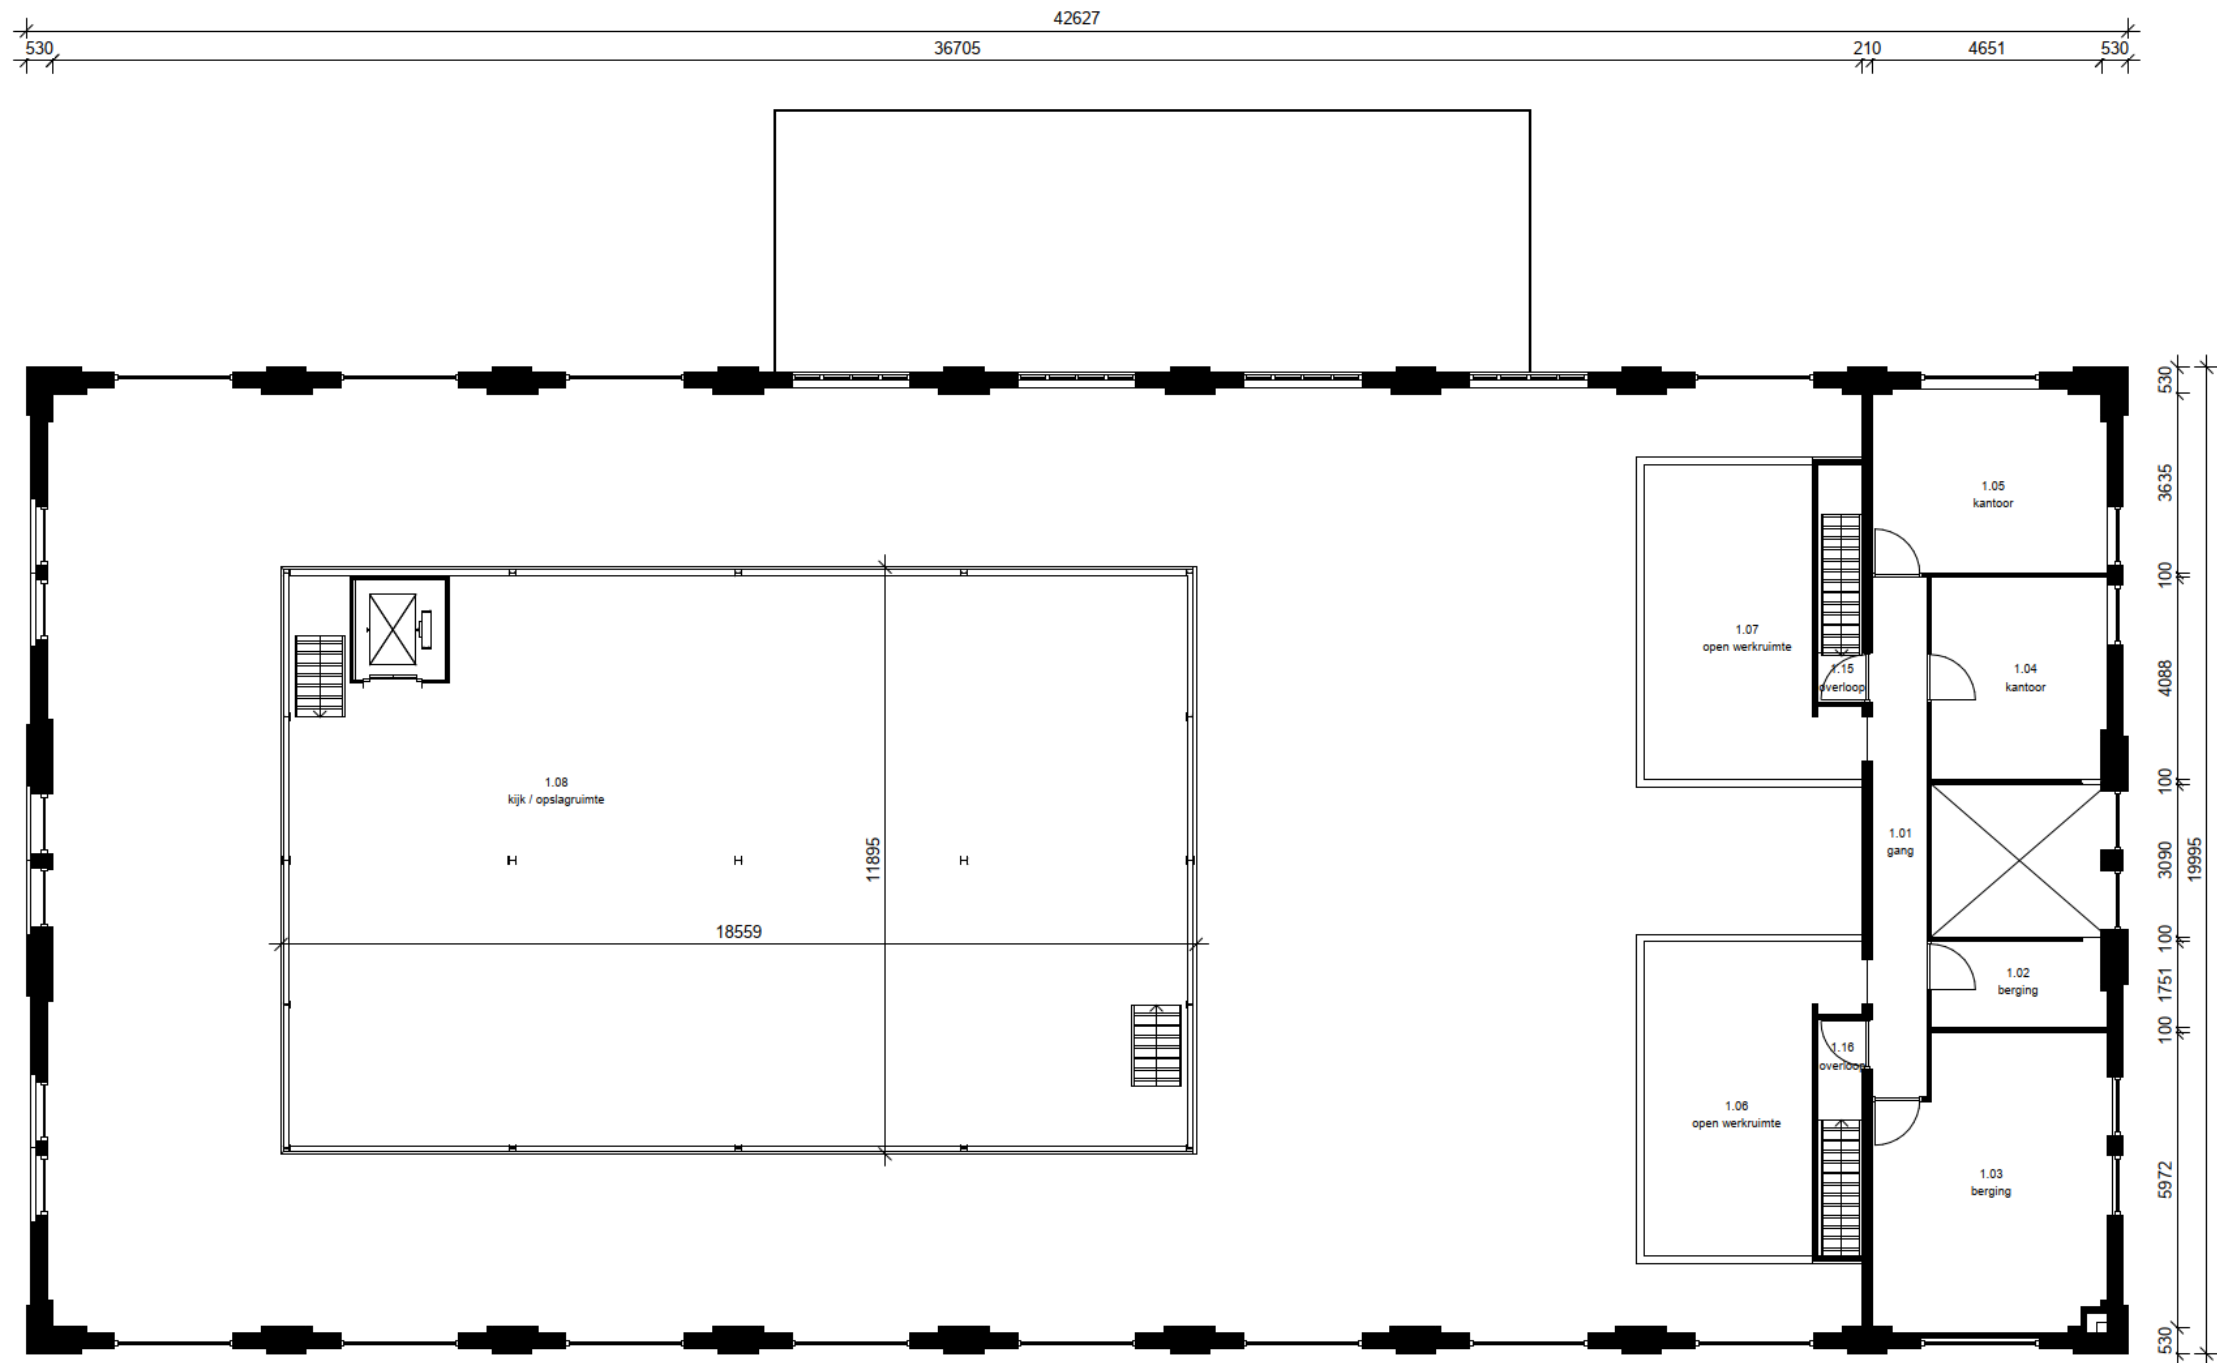

Plattegrond Hekellaan 2
Eerste verdieping

Aan deze tekening kunnen geen rechten worden ontleend.

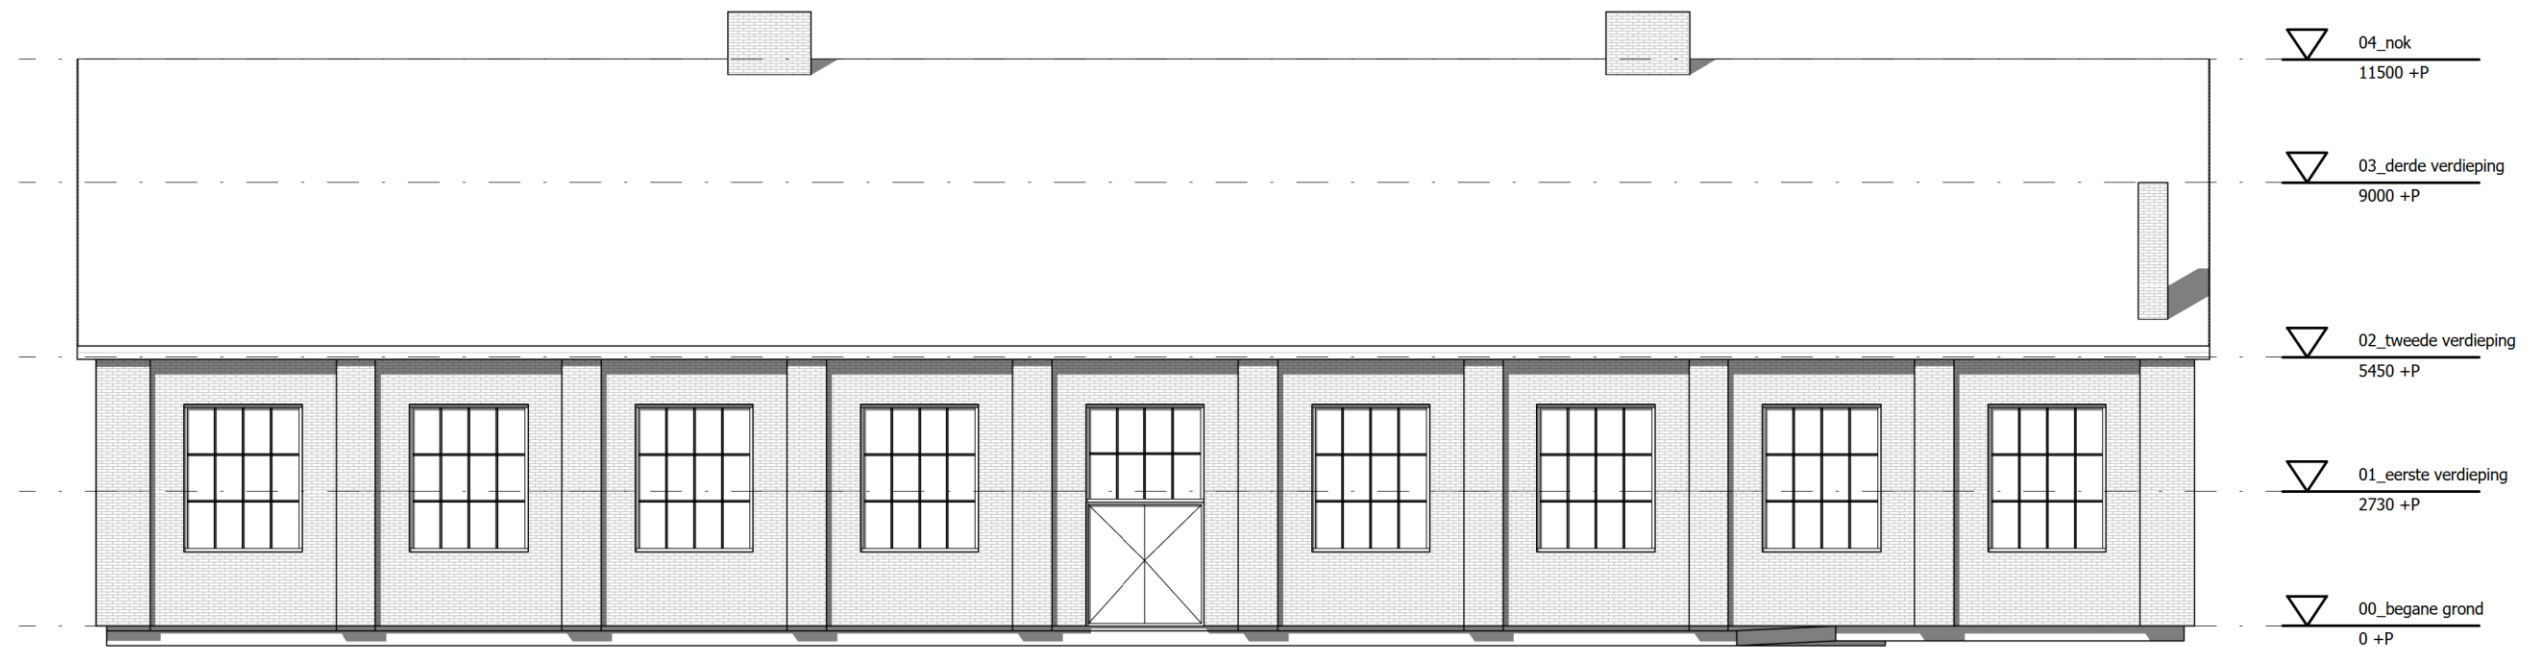


Aanzicht linker zijgevel Hekellaan 2

Aan deze tekening kunnen geen rechten worden ontleend.




Aanzicht rechter zijgevel Hekellaan 2

Aan deze tekening kunnen geen rechten worden ontleend.

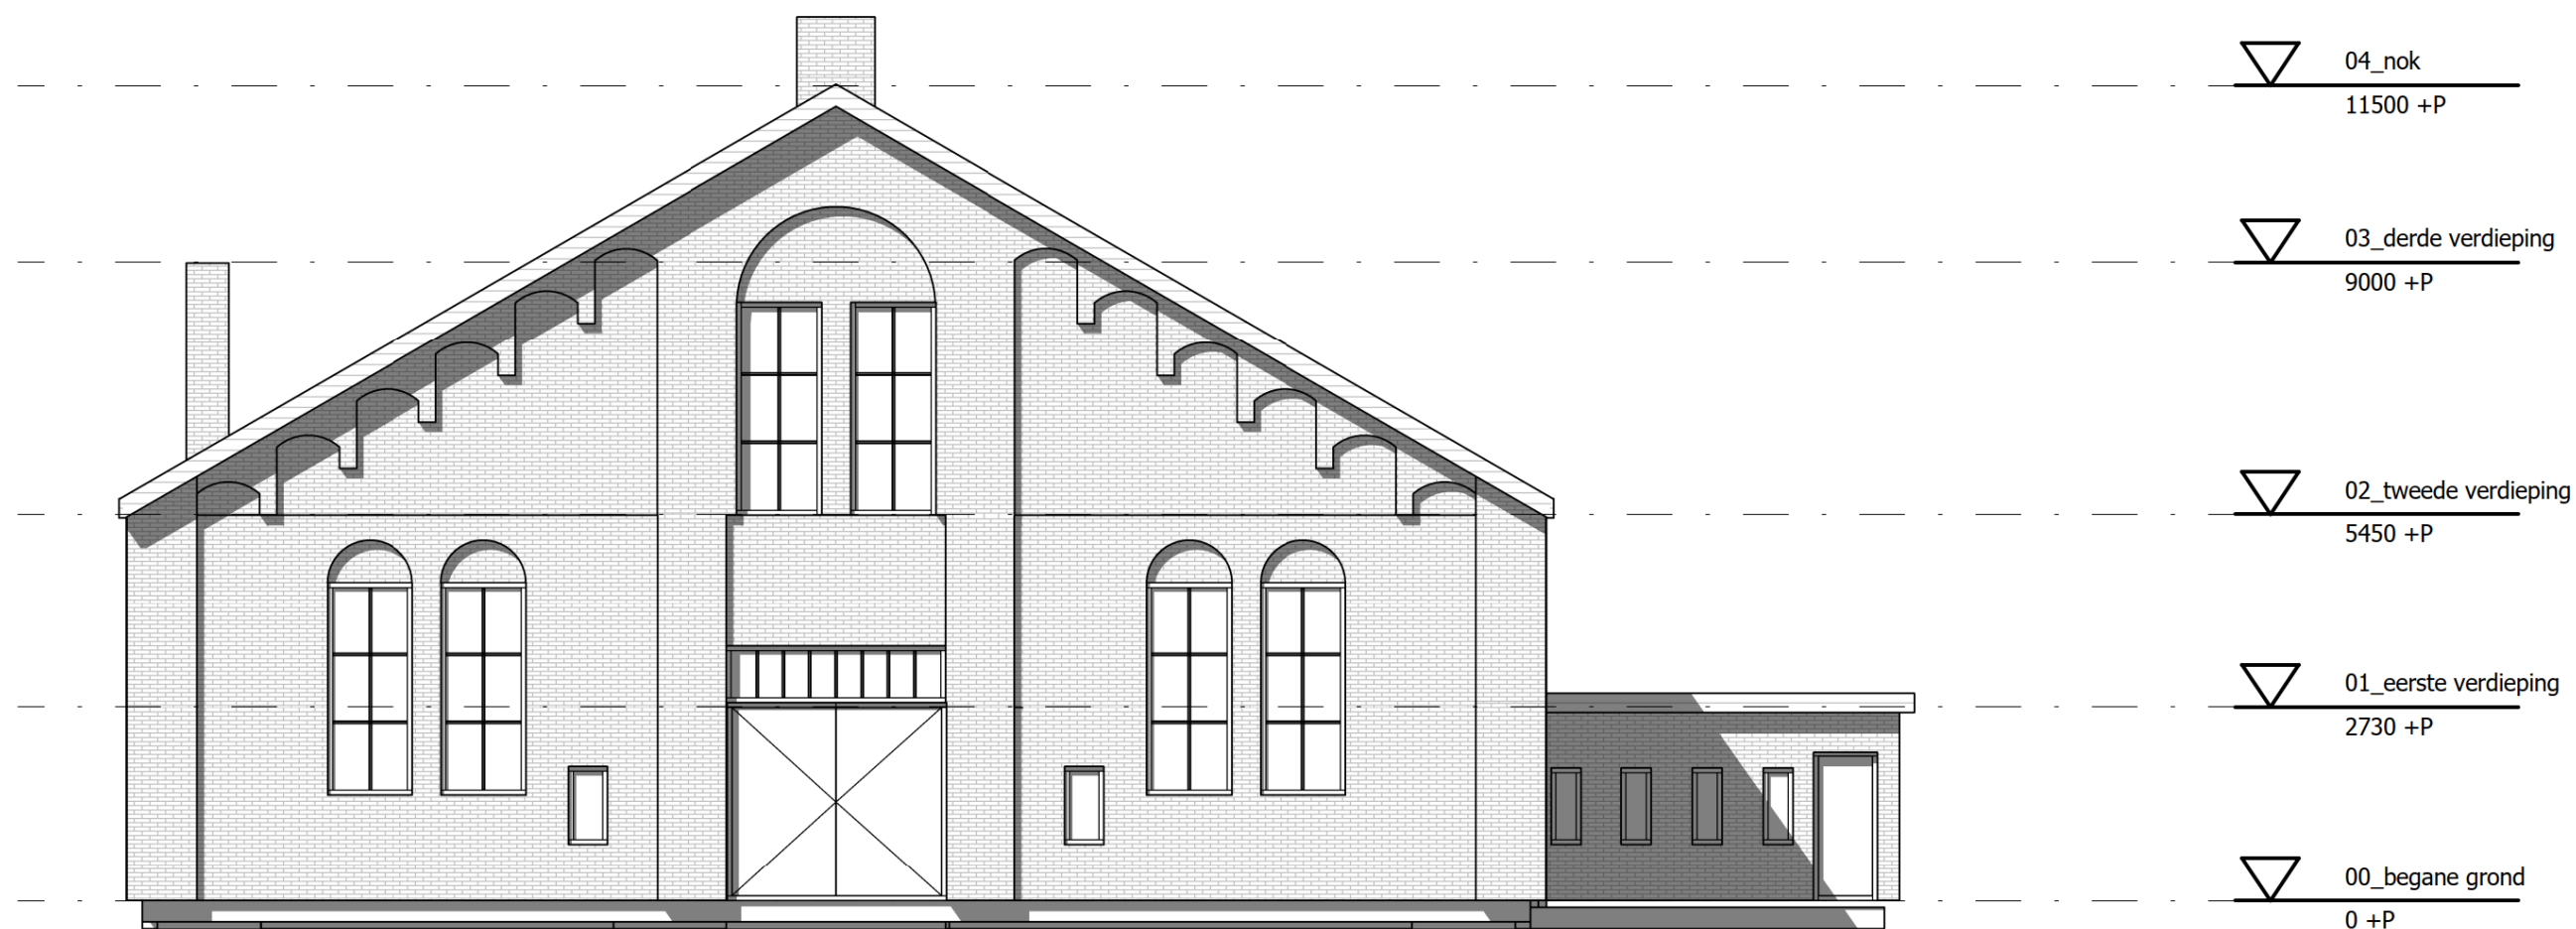

Aanzicht voorgevel Hekellaan 2

Aan deze tekening kunnen geen rechten worden ontleend.

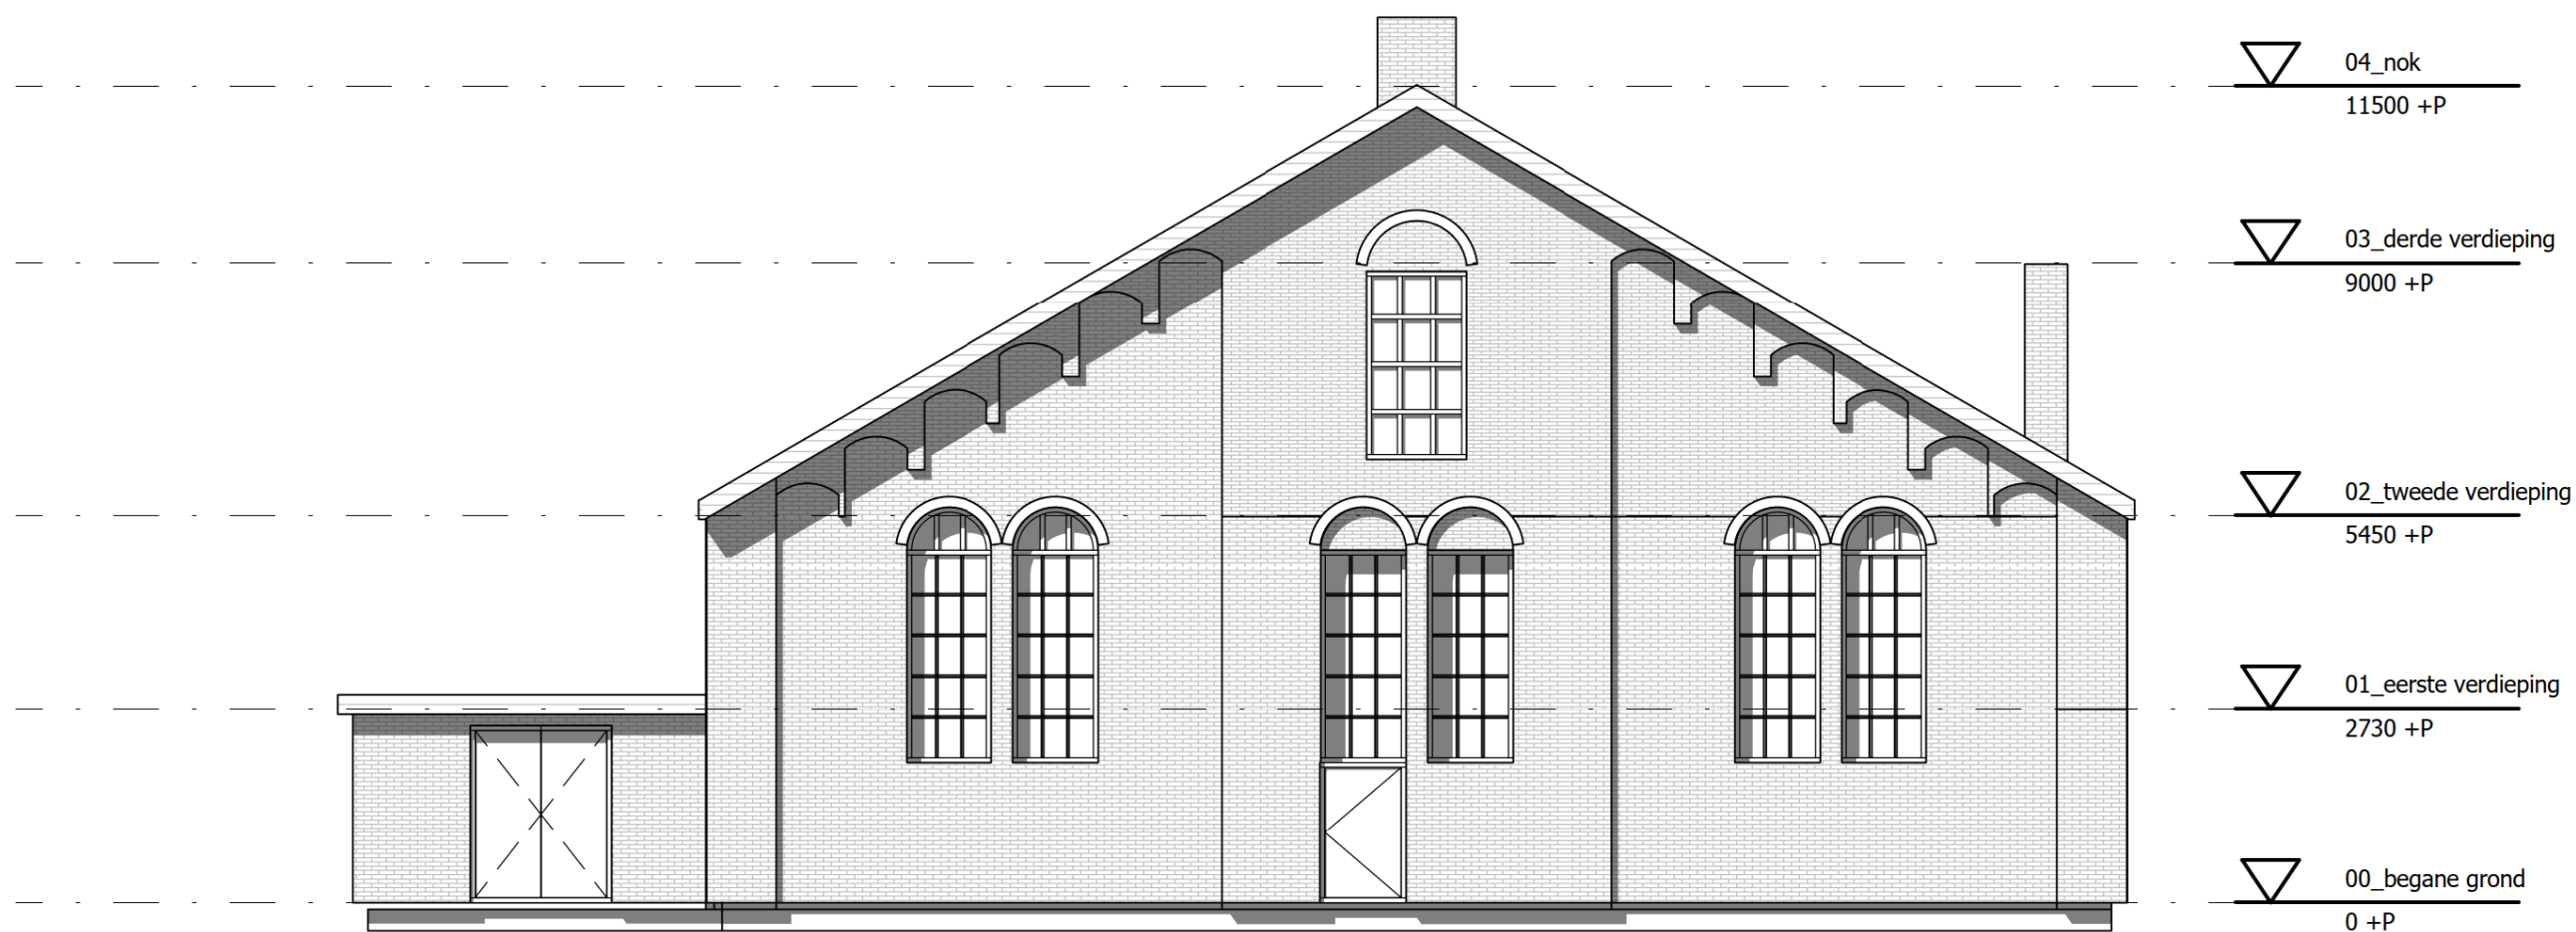


Aanzicht achtergevel Hekellaan 2

Aan deze tekening kunnen geen rechten worden ontleend.



Doorsnede A Hekellaan 2

Aan deze tekening kunnen geen rechten worden ontleend.

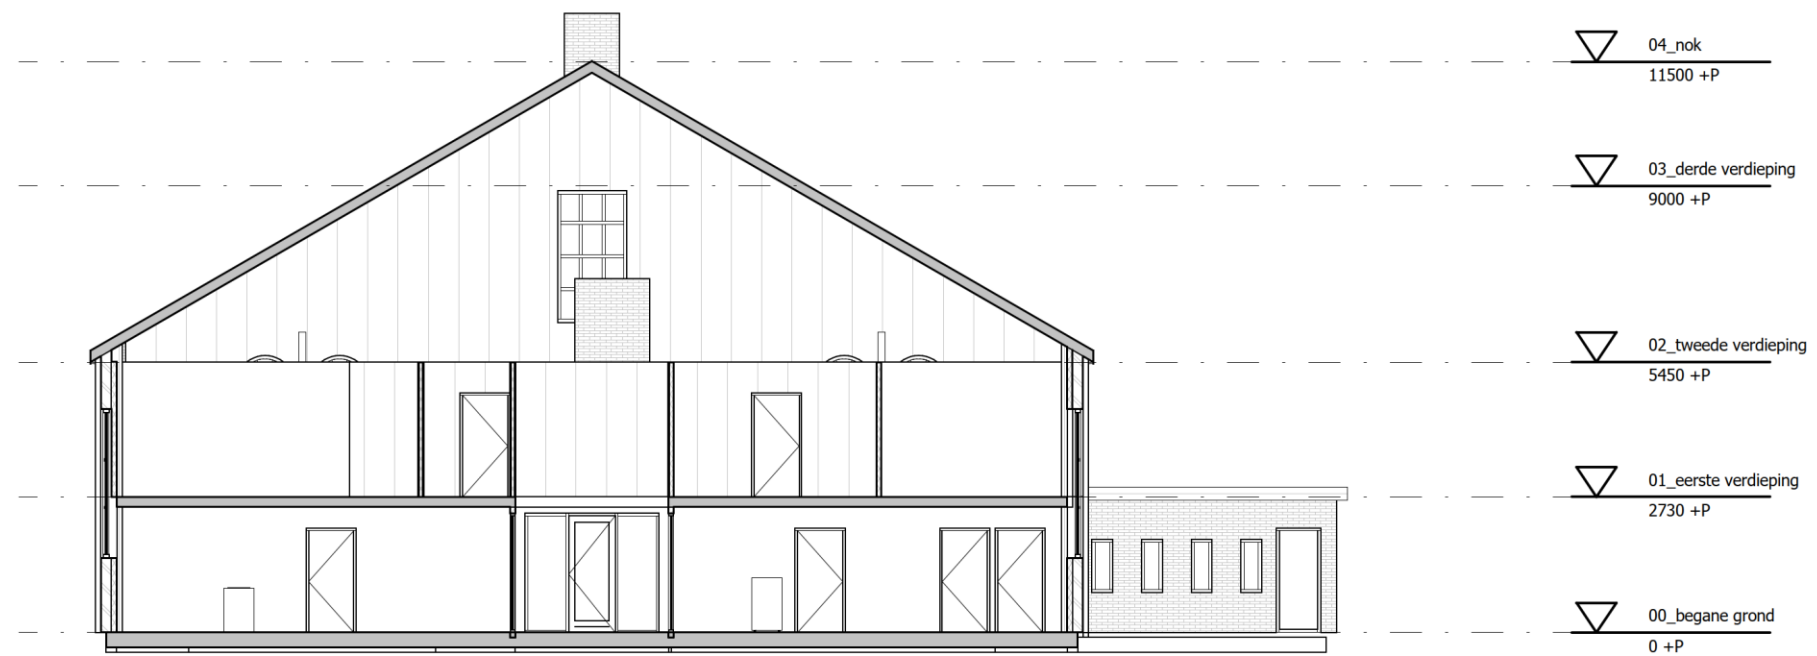

Doorsnede B Hekellaan 2

Aan deze tekening kunnen geen rechten worden ontleend.