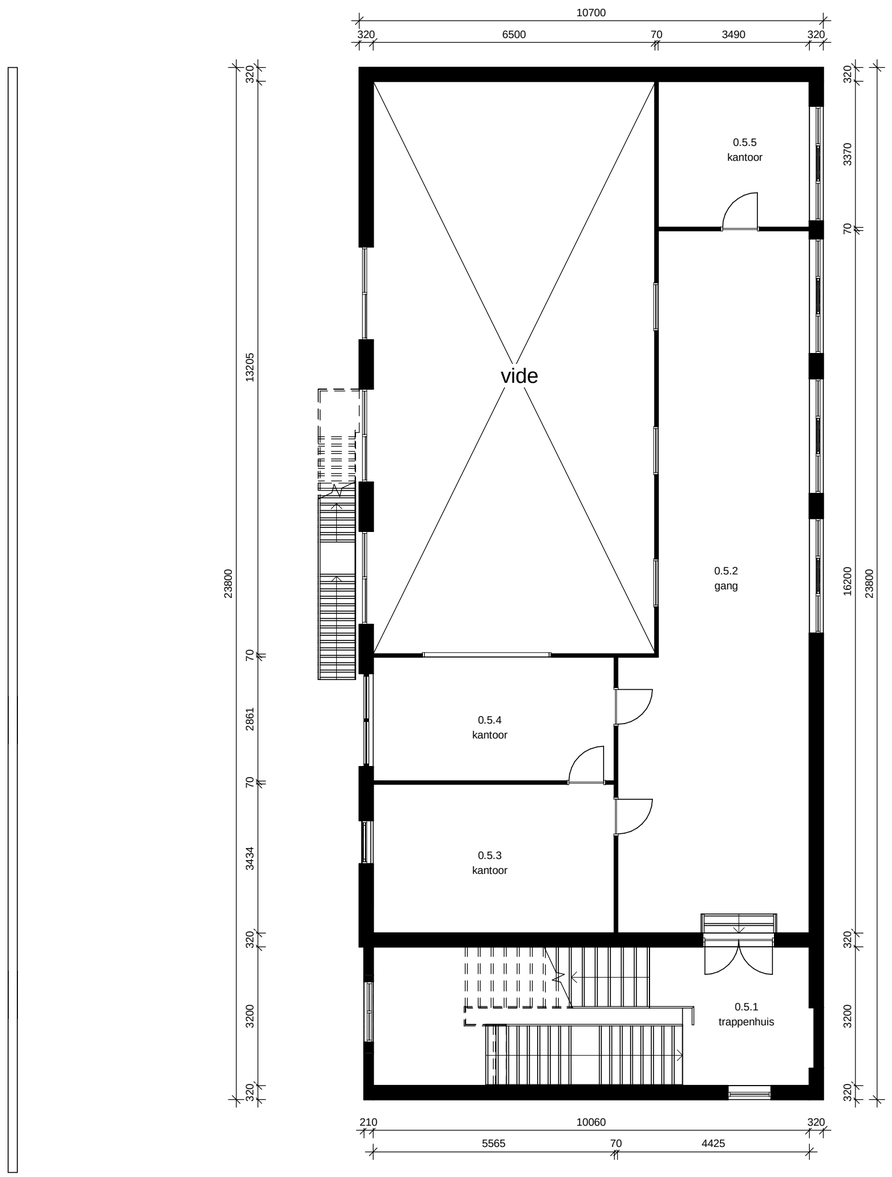

Onderwerp:	Havensingel 25 - Theateracademie		
Tekening:	Plattegrond - Tussenverdieping		
Opdrachtgever:	Gemeente 's-Hertogenbosch Wolvenhoek 1 5211 HH 's-Hertogenbosch		
Schaal: 1 : 100	Formaat: A2	Get.: StB	Werknr.: 05251
Datum: 21-03-2016	Gewijzigd:	Gecontroleerd:	

Tekenplus, Concordiaweg 155, 4206 BK, Gorinchem, T: 026-3707491, Tekenplus.nl

aan deze tekening kunnen geen rechten ontleend worden, maten ter plaatse controleren.

's-Hertogenbosch