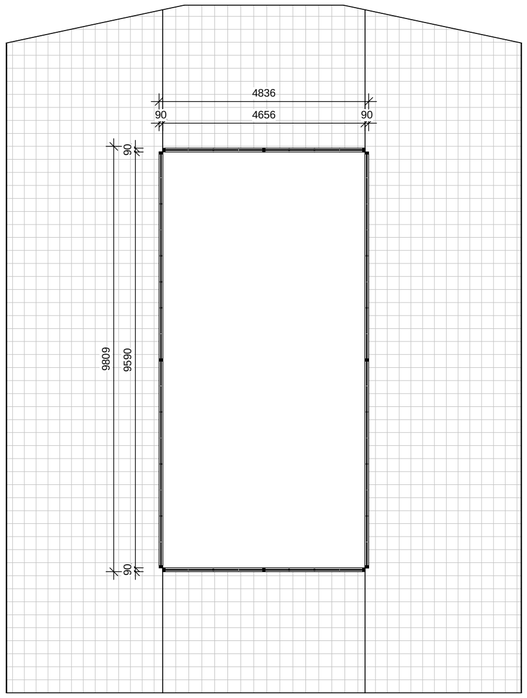

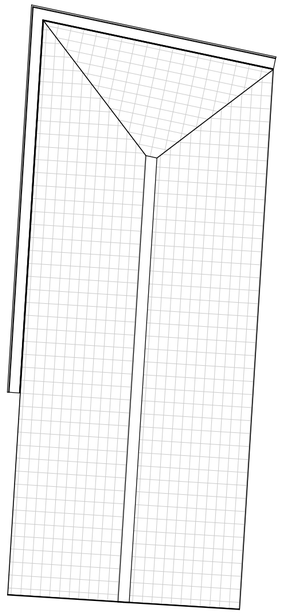

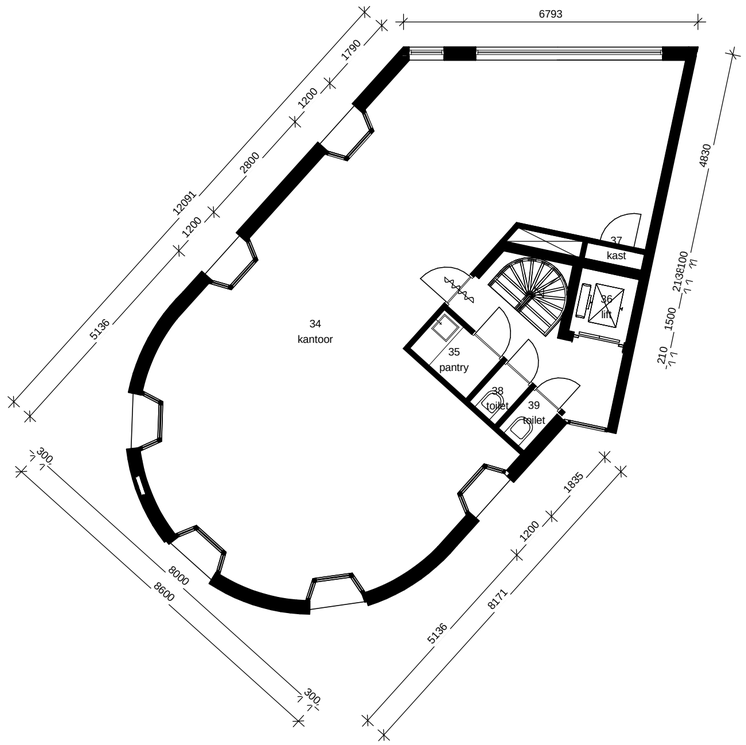

Onderwerp:	Prins Bernhardstraat 4-10 - Toonzaal		's-Hertogenbosch
Tekening:	Plattegrond - Tweede verdieping		
Opdrachtgever:	Gemeente 's-Hertogenbosch Wolvenhoek 1 5211 HH 's-Hertogenbosch		
Schaal: 1 : 100	Formaat: A2	Get.: SR	Werknr.: 05348
Datum: 31-03-2016	Gewijzigd:	Gecontroleerd:	

Tekenplus, Concordiaweg 155, 4206 BK, Gorinchem, T: 026-3707491, Tekenplus.nl
aan deze tekening kunnen geen rechten ontleend worden, maten ter plaatse controleren.